


5 VÆRELSES LEJLIGHED

FRIHAVNS TÅRNET
KØBENHAVN — NORDHAVN

162 M² MED STOR TERRASSE
HELSINKIGADE 18, 11. SAL - 1

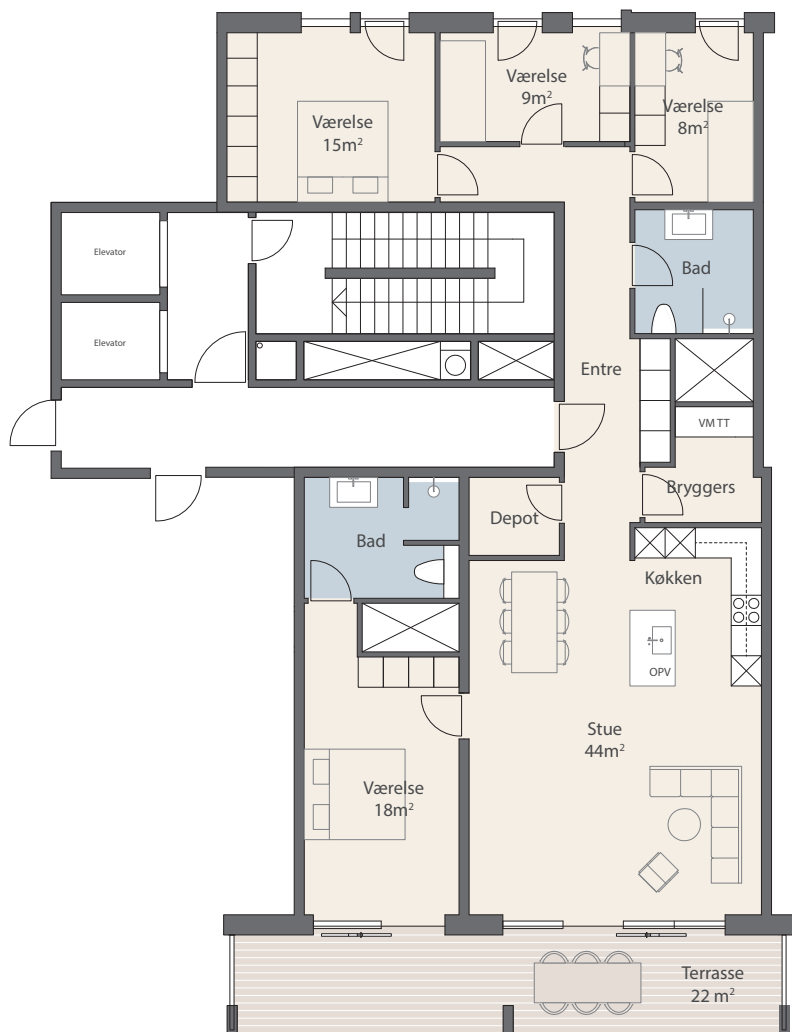

Skala 1:150



0 1 2 3 4 5 6 7 8 9 10 11

Pris: **Se hjemmesiden**

Areal, brutto: **162 m²**

Terrasse: **22 m²**

Loftshøjde: **3,0 m**


Værelser: **5**

Etage: **11. sal**

Ejerlejlighedsnr.: **35**

I denne lejlighed får du udsigt til både himmel, hav og byen. Lejligheden er gennemlyst og får et smukt lys ind fra syd og nord. En meget funktionel lejlighed med fire soveværelser, to badeværelser. Køkken/alrum og stue i et harmonisk forløb med direkte udgang til dejlig sydvendt terrasse på 22 m².
Alt fast inventar er angivet med hvidt på tegningen. Dette er med i købet.

Placering i bygningen

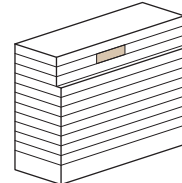

Placering på etagen

