


3 VÆRELSES LEJLIGHED

FRIHAVNS TÅRNET
KØBENHAVN — NORDHAVN

104 M² MED TERRASSE
HELSINKIGADE 18, 5. SAL - 4

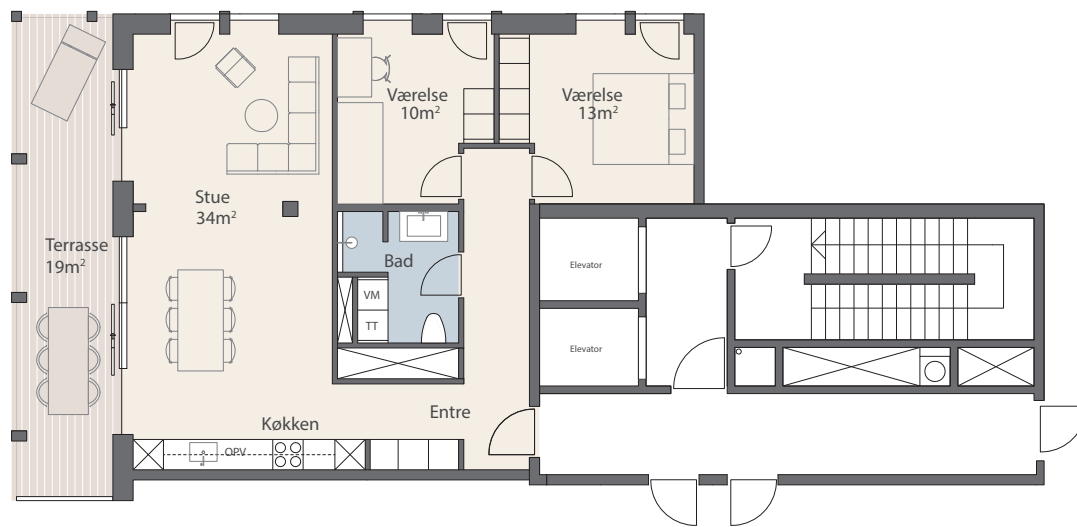

Skala 1:150



Pris: **Se hjemmesiden**

Areal, brutto: **104 m²**

Terrasse: **19 m²**

Loftshøjde: **3,70 m**

Depot: **3,5 m²**

Værelser: **3**

Etage: **5. sal**


Ejerlejlighedsnr.: **15**

Denne lejlighed byder på en tæt kontakt til bylivet i Nordhavnen og kig til Kronløbsbassinet, ligesom der vil være et kig ned af Helsinkigade mod vandet.

Vil du nyde aftensolen kan det ske på en 19 m² vestvendt terrasse med kig til bylivet på gaden. Stor vestvendt solrig stue flotte vinduespartier mod altanen.

Alt fast inventar er angivet med hvidt på tegningen. Dette er med i købet.

Placering i bygningen

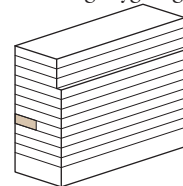

Placering på etagen

