


# 3 VÆRELSES LEJLIGHED

FRIHAVNS TÅRNET  
KØBENHAVN — NORDHAVN

150 M<sup>2</sup> MED TERRASSE  
HELSINKIGADE 20, 9. SAL - 4

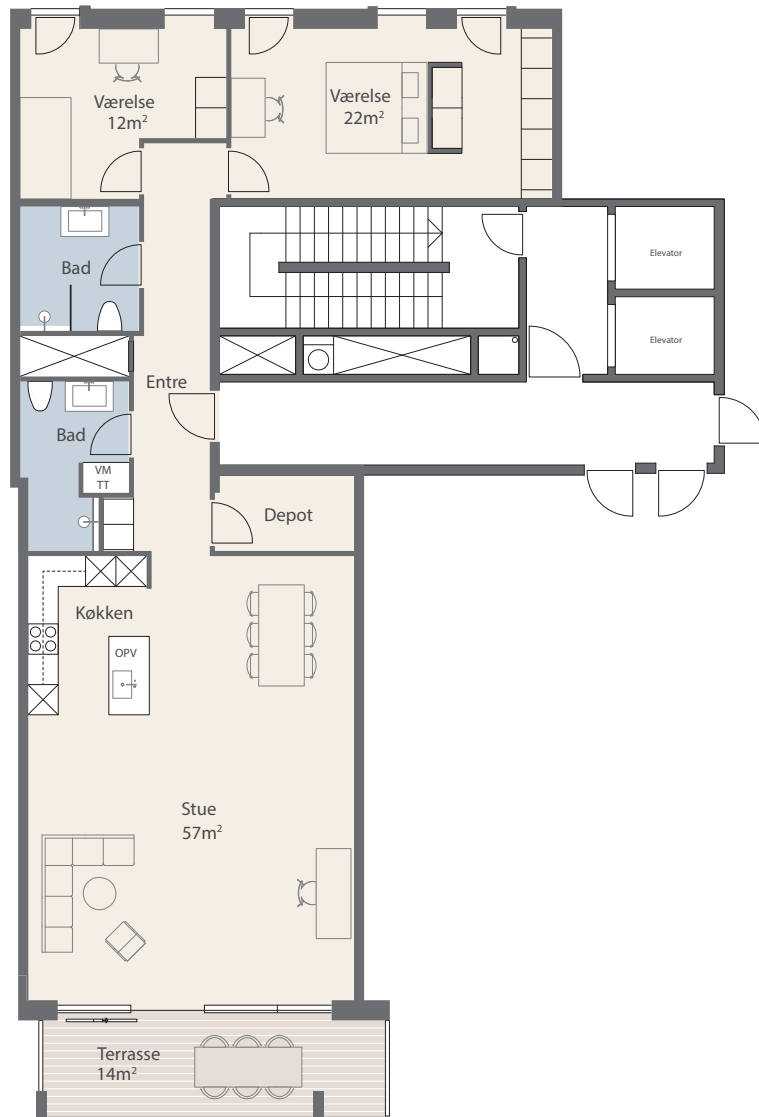

Skala 1:150



Pris: **Se hjemmesiden**

Areal, brutto: **150 m<sup>2</sup>**

Terrasse: **14 m<sup>2</sup>**

Loftshøjde: **3,0 m**

Værelser: **3**


Etage: **9. sal**

Ejerlejlighedsnr.: **70**

Du får den flotteste udsigt som både byder på himmel og hav og kig ind over byen. En udsigt du i timevis kan nyde, uden at se på det samme. Lejligheden er gennemlyst og får et smukt lys ind fra syd og nord. En meget funktionel lejlighed med to soveværelser, to badeværelser. Køkken/alrum og stue i et harmonisk forløb med direkte udgang til dejlig sydvendt terrasse på 14 m<sup>2</sup>.

Alt fast inventar er angivet med hvidt på tegningen. Dette er med i købet.

Placering i bygningen

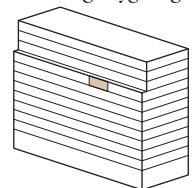

Placering på etagen

