


# 3 VÆRELSES LEJLIGHED

FRIHAVNS TÅRNET  
KØBENHAVN — NORDHAVN

122 M<sup>2</sup> MED STOR TERRASSE  
HELSINKIGADE 18, 3. SAL – 3



Skala 1:150

 

Pris: **Se hjemmesiden**

Areal, brutto: **122 m<sup>2</sup>**

Terrasse: **43 m<sup>2</sup>**

Loftshøjde: **3,20 m**

Depot: **4 m<sup>2</sup>**

Værelser: **3**

Etage: **3. sal**

Ejerlejlighedsnr.: **6**


Denne lejlighed byder på en tæt kontakt til bylivet i Nordhavnen – udsigt til Hamborg Plads og et flot kig op mod Østerbrogade.

Fra terrassen vil der være et kig til Kronløbsbassinet.

Dejlig hjørnelejlighed orienteret mod syd og vest. Fantastisk hjørnestue på 45 m<sup>2</sup> med udgang til solrig sydvestvendt terrasse på 43 m<sup>2</sup>. Her kan du invitere gæster til fest på terrassen.

Alt fast inventar er angivet med hvidt på tegningen. Dette er med i købet.

Placering i bygningen

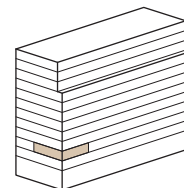

Placering på etagen

