


# 3 VÆRELSES LEJLIGHED

FRIHAVNS TÅRNET  
KØBENHAVN — NORDHAVN

150 M<sup>2</sup> MED TERRASSE  
HELSINKIGADE 20, 3. SAL - 4

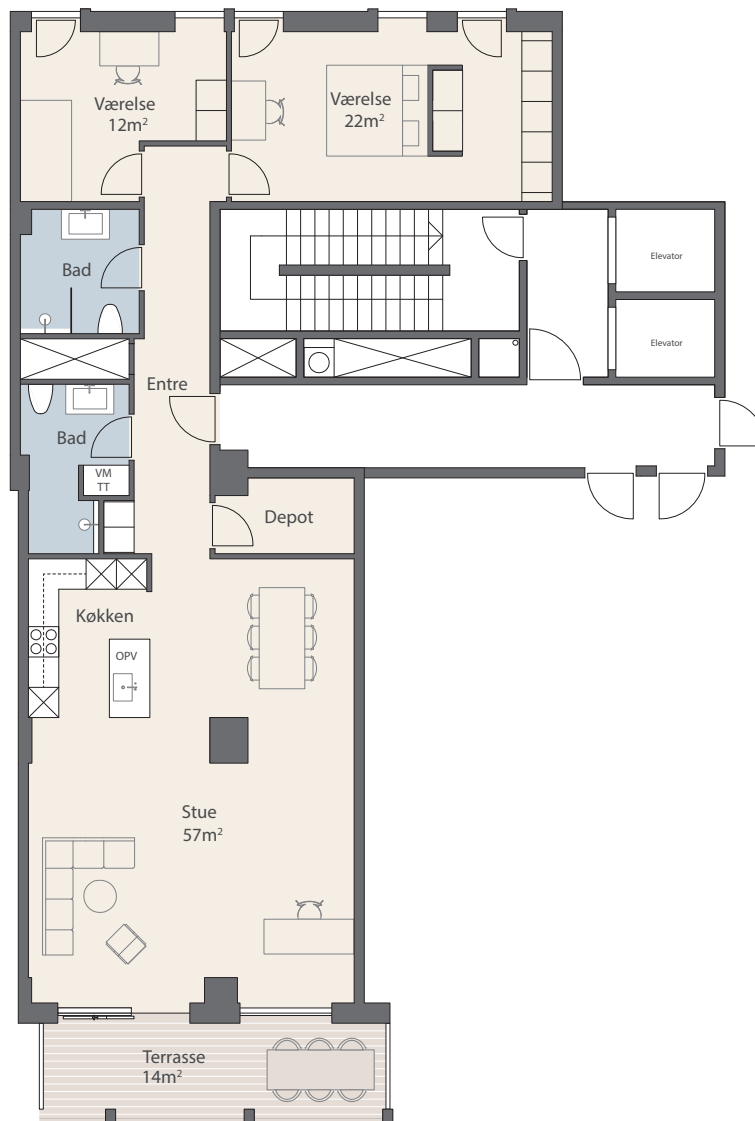

Skala 1:150



Pris: **Se hjemmesiden**

Areal, brutto: **150 m<sup>2</sup>**

Terrasse: **14 m<sup>2</sup>**

Loftshøjde: **3,54 m**

Værelser: **3**

Etage: **3. sal**


Ejerlejlighedsnr.: **46**

Denne lejlighed byder på både himmel og kontakt til bylivet på Hamborg Plads. Der vil være et kig ned af Helsinkigade mod vandet.

Lejligheden er gennemlyst og får et smukt lys ind fra syd og nord. En meget funktionel lejlighed med to soveværelser, to badeværelser. Køkken/alrum og stue i et harmonisk forløb med direkte udgang til dejlig sydvendt terrasse på 14 m<sup>2</sup>.

Alt fast inventar er angivet med hvidt på tegningen. Dette er med i købet.

Placering i bygningen

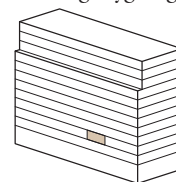

Placering på etagen

